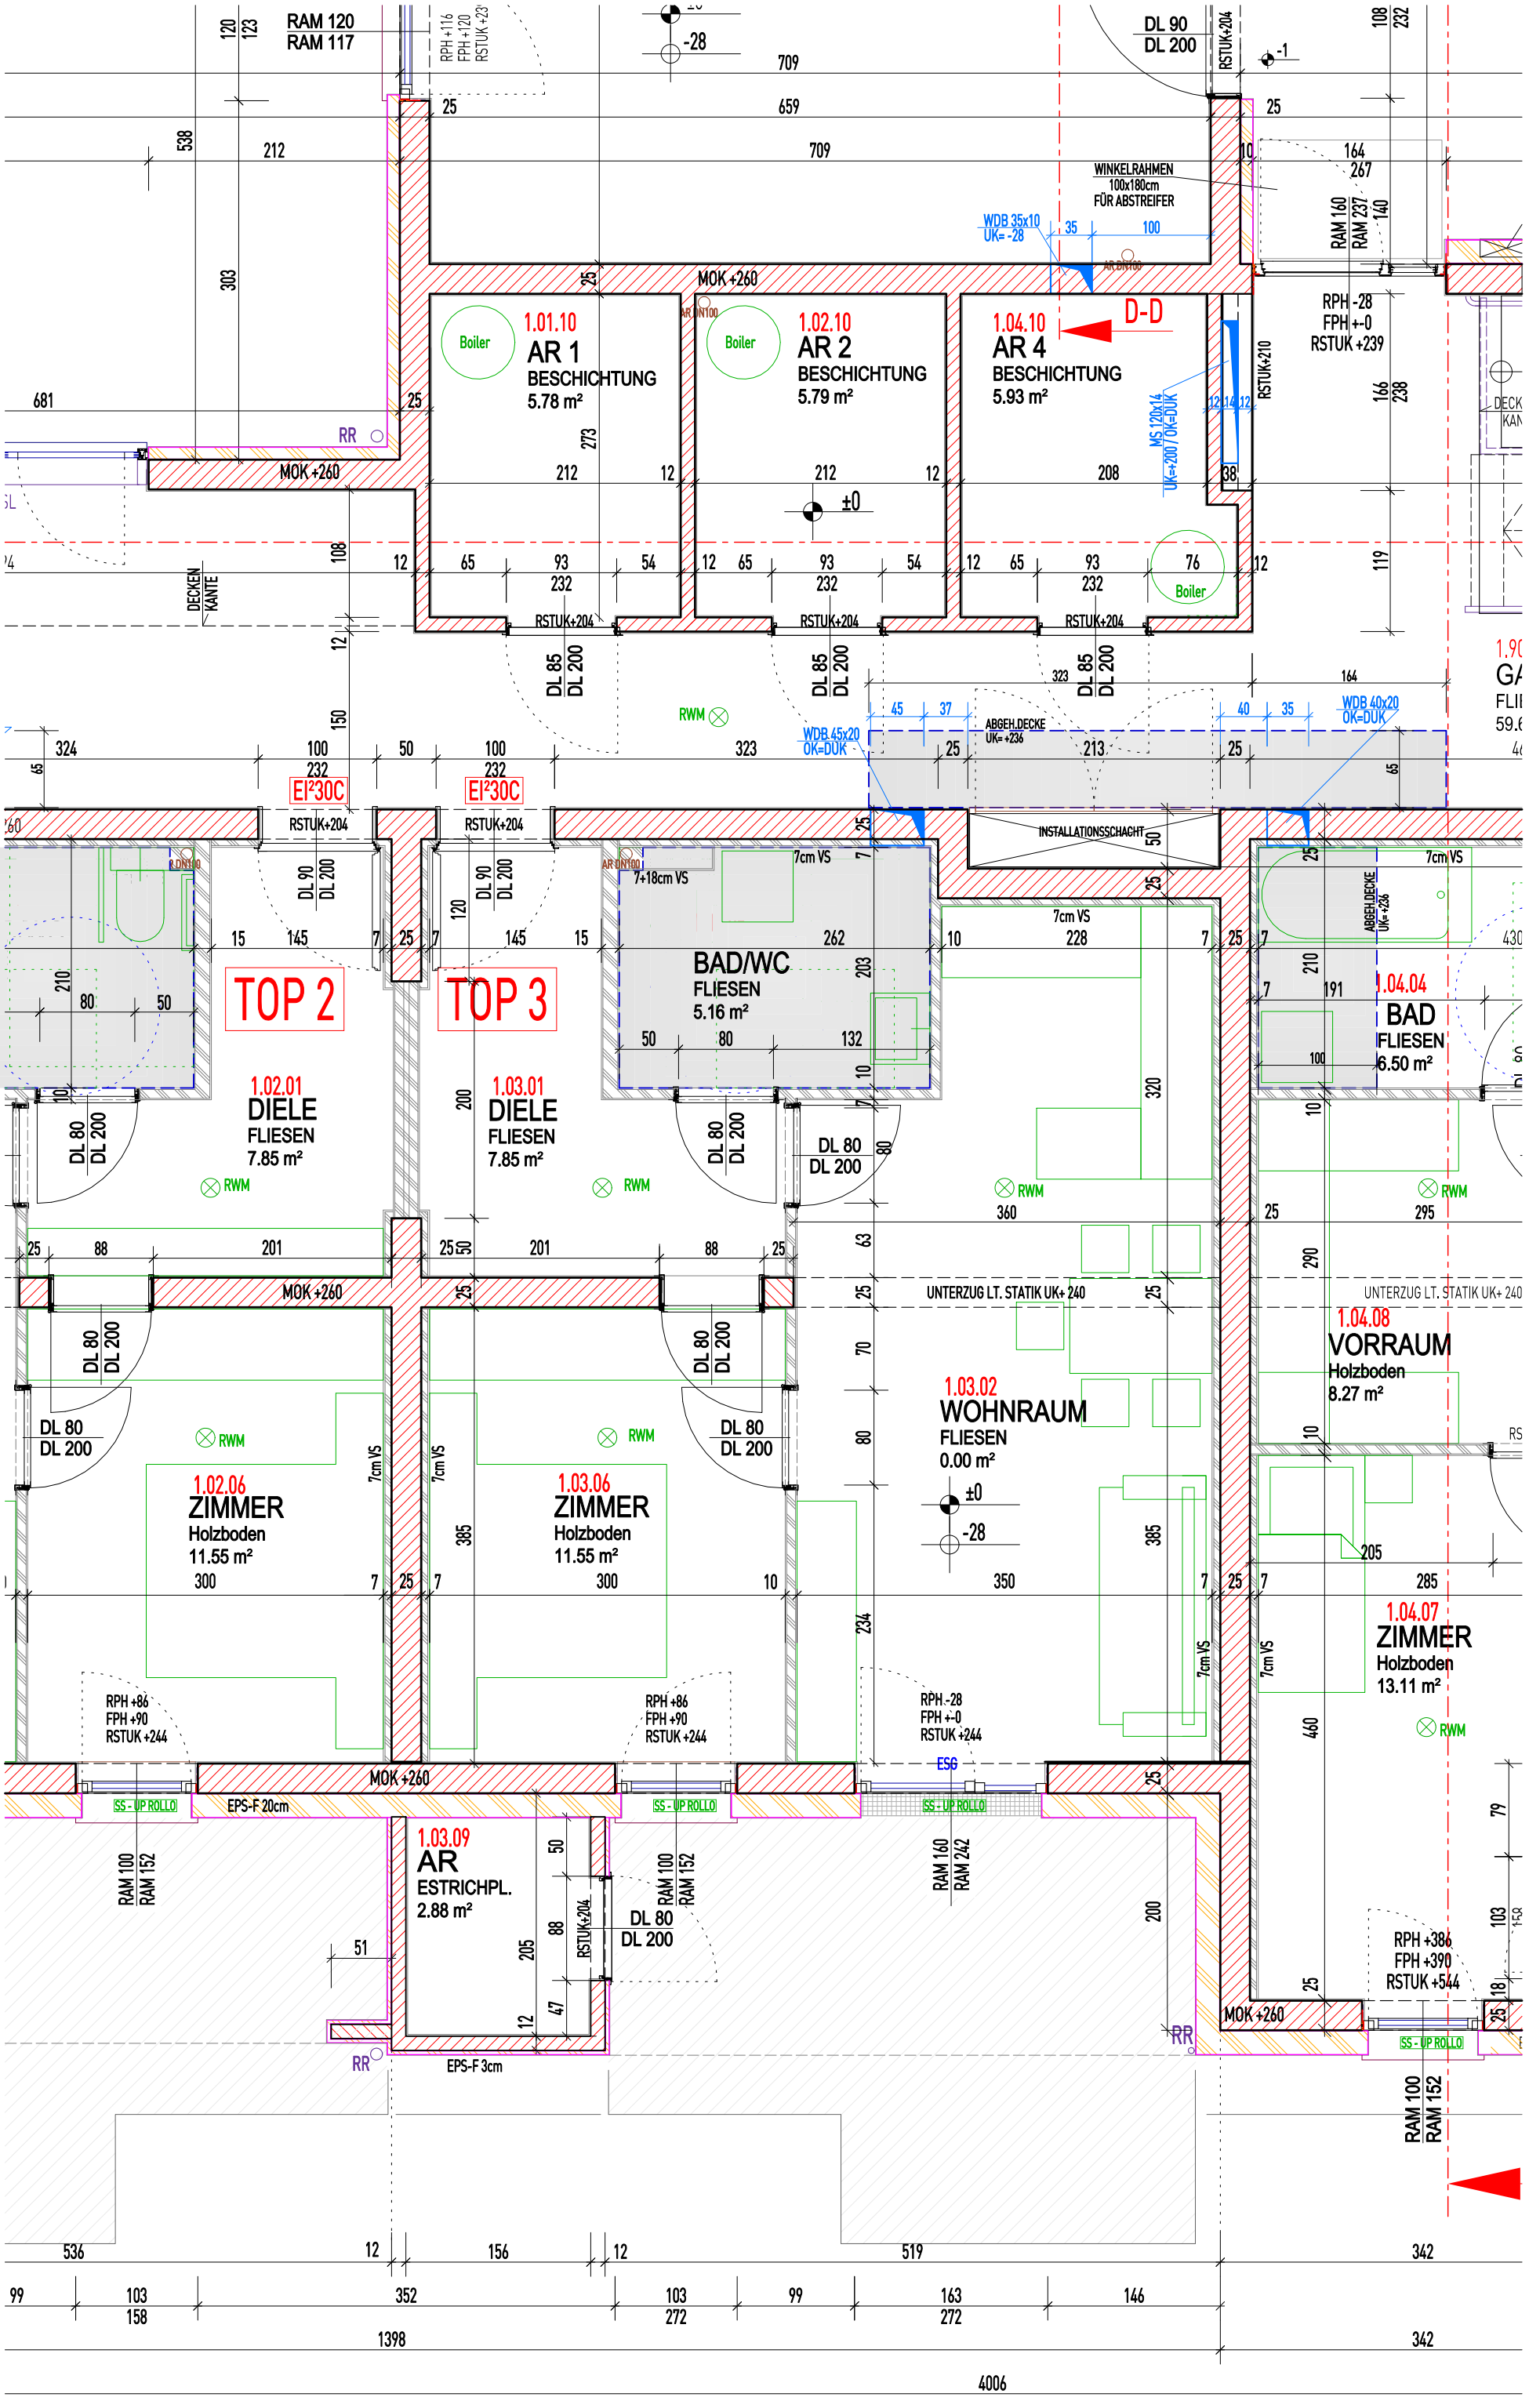
1.01.10
AR 1
BESCHICHTUNG
5.78 m²
1.02.10
AR 2
BESCHICHTUNG
5.79 m²
1.04.10
AR 4
BESCHICHTUNG
5.93 m²
D-D
Boiler
RAM 120
RAM 117
DL 90
DL 200
WINKELRAHMEN
100x180cm
FÜR ABSTREIFER
WDB 35x10
UK= -28
RPH -28
FPH +-0
RSTUK +239
MOK +260
RR
DECKEN KANTE
RSTUK+204
DL 85
DL 200
RWM
WDB 45x20
OK=DUK
ABGEH.DECKE
UK= +236
WDB 40x20
OK=DUK
INSTALLATIONSSCHACHT
EI²30C
TOP 2
TOP 3
1.02.01
DIELE
FLIESEN
7.85 m²
1.03.01
DIELE
FLIESEN
7.85 m²
BAD/WC
FLIESEN
5.16 m²
1.04.04
BAD
FLIESEN
6.50 m²
1.02.06
ZIMMER
Holzboden
11.55 m²
1.03.06
ZIMMER
Holzboden
11.55 m²
1.03.02
WOHNRAUM
FLIESEN
0.00 m²
1.04.08
VORRAUM
Holzboden
8.27 m²
1.04.07
ZIMMER
Holzboden
13.11 m²
1.03.09
AR
ESTRICHPL.
2.88 m²
7cm VS
7+18cm VS
UNTERZUG LT. STATIK UK+ 240
RPH +86
FPH +90
RSTUK +244
RPH -28
FPH +-0
RSTUK +244
ESG
SS - UP ROLLO
EPS-F 20cm
EPS-F 3cm
RPH +386
FPH +390
RSTUK +544
RAM 100
RAM 152
RAM 160
RAM 242
4006
1398