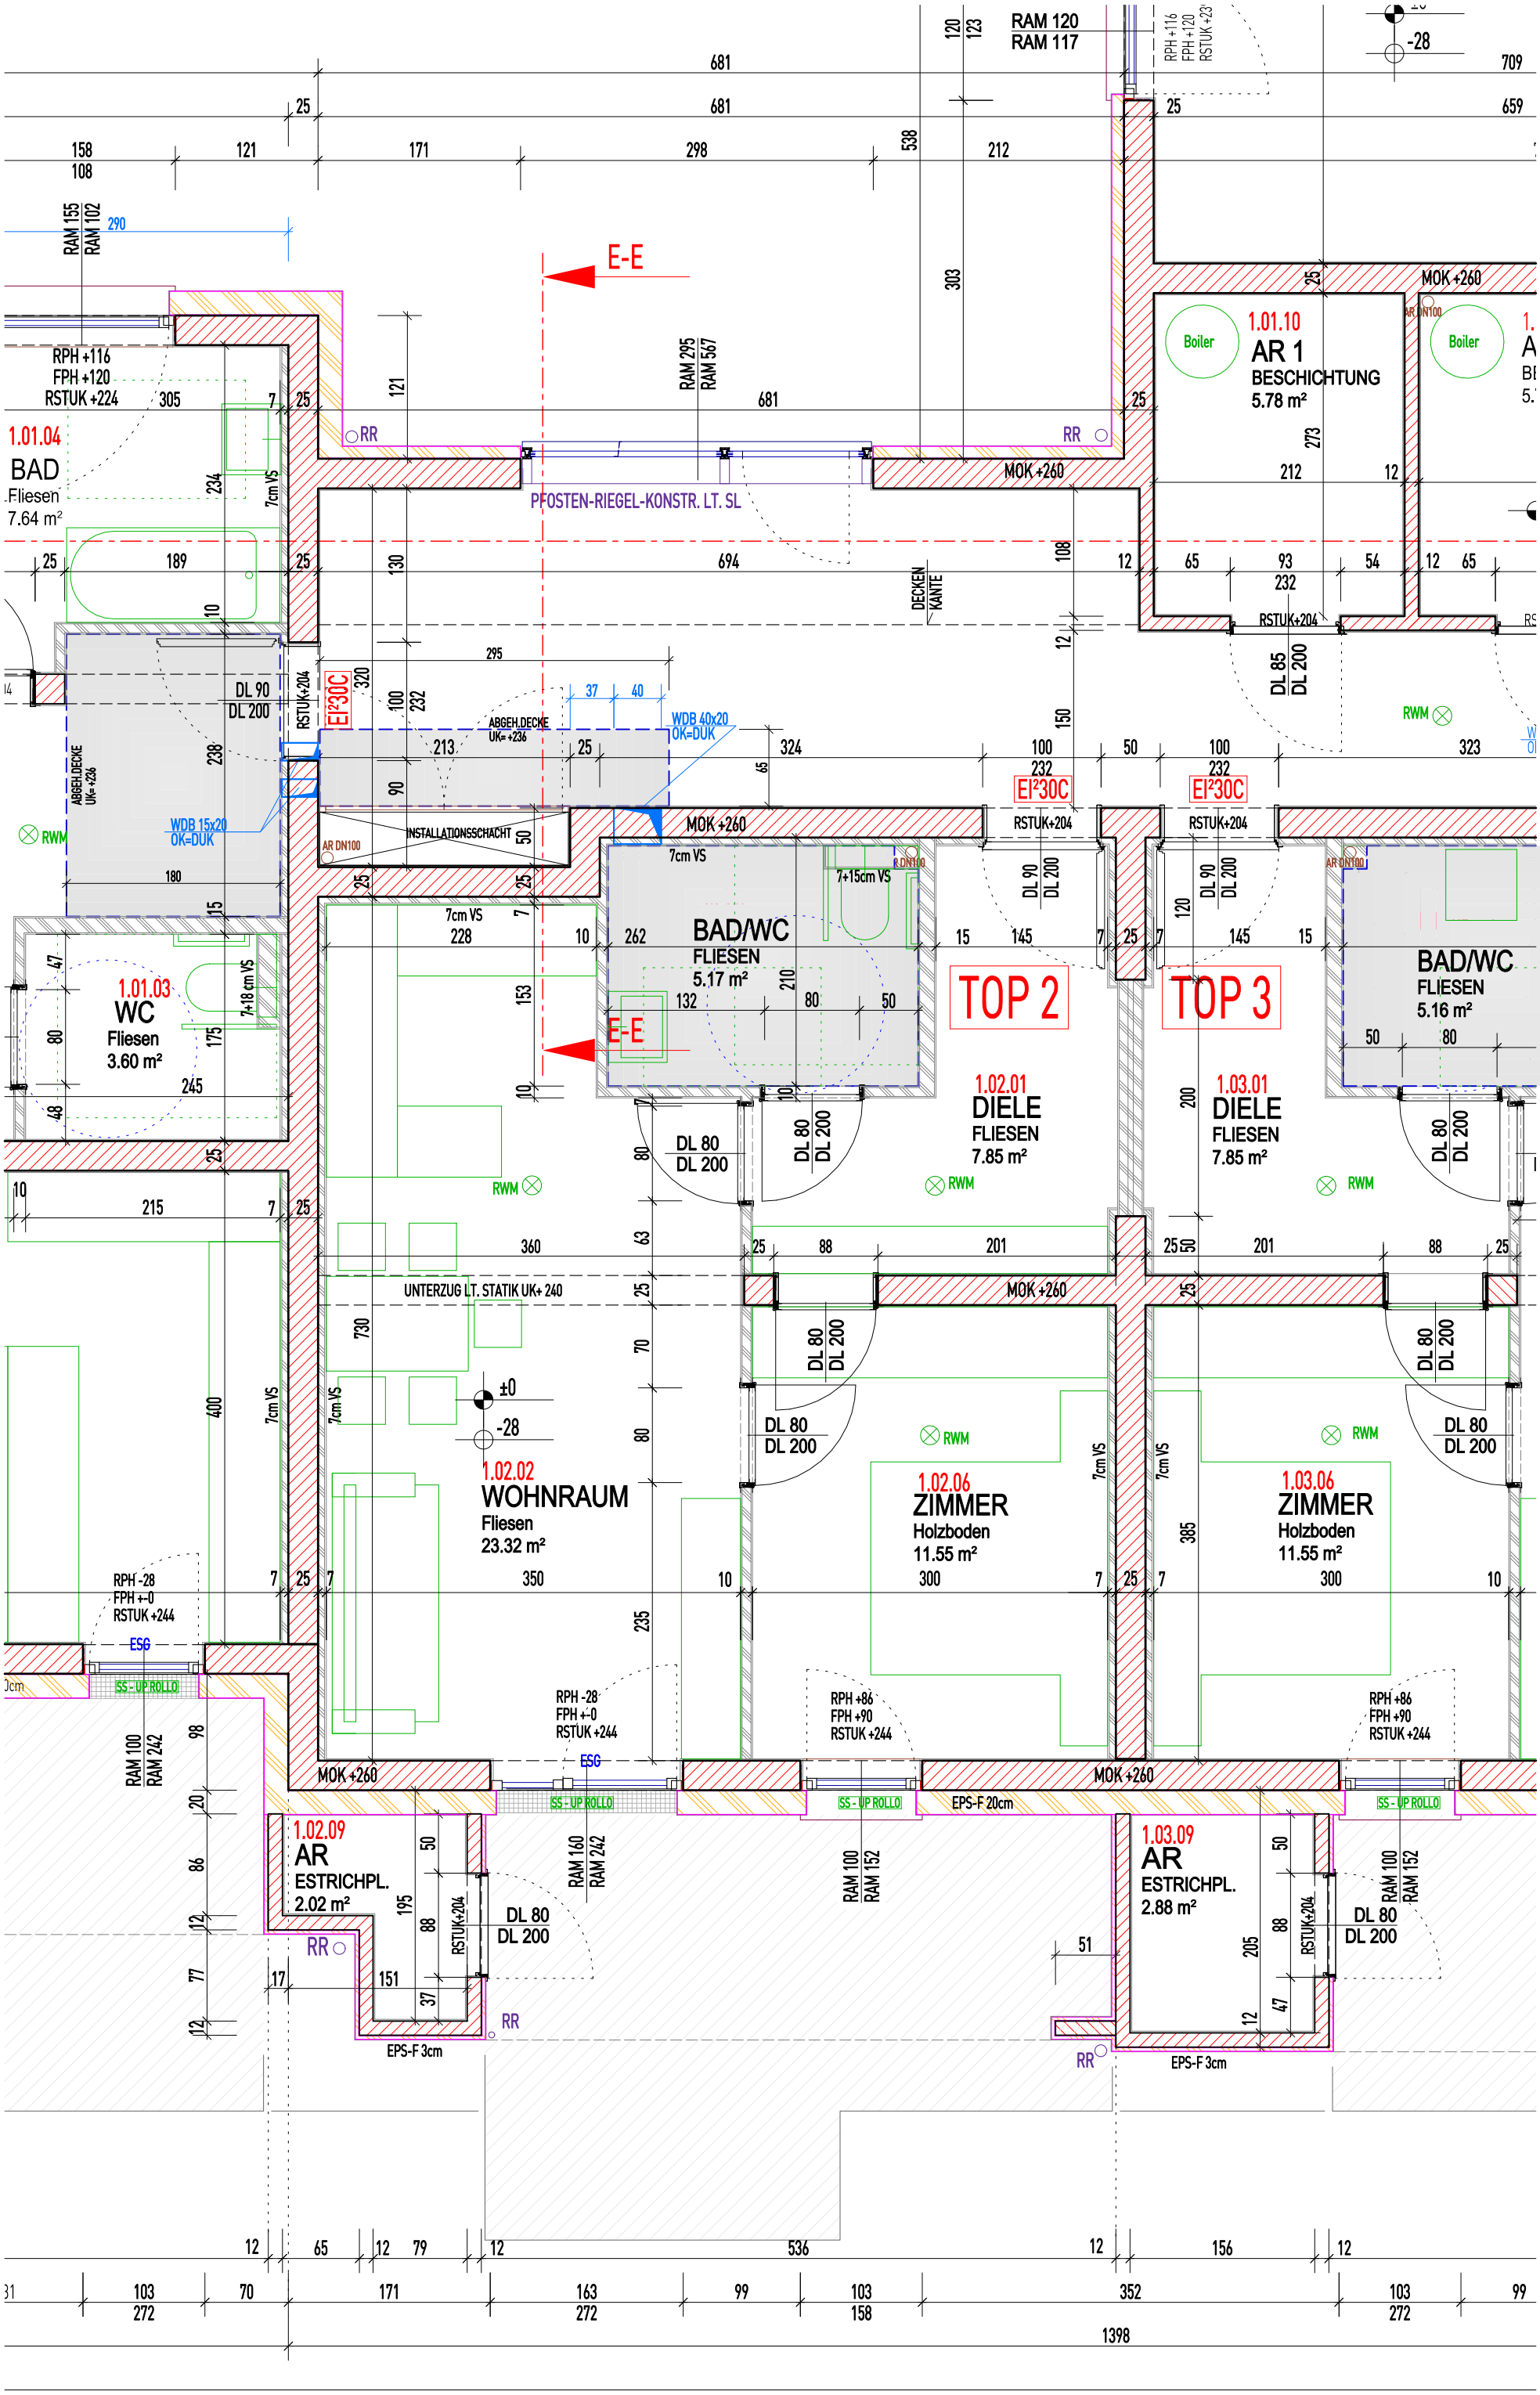
E-E
1.01.04
BAD
Fliesen
7.64 m²
1.01.10
AR 1
BESCHICHTUNG
5.78 m²
Boiler
Boiler
PFOSTEN-RIEGEL-KONSTR. LT. SL
1.01.03
WC
Fliesen
3.60 m²
1.02.02
WOHNRAUM
Fliesen
23.32 m²
BAD/WC
FLIESEN
5.17 m²
TOP 2
TOP 3
1.02.01
DIELE
FLIESEN
7.85 m²
1.03.01
DIELE
FLIESEN
7.85 m²
BAD/WC
FLIESEN
5.16 m²
1.02.06
ZIMMER
Holzboden
11.55 m²
1.03.06
ZIMMER
Holzboden
11.55 m²
1.02.09
AR
ESTRICHPL.
2.02 m²
1.03.09
AR
ESTRICHPL.
2.88 m²
UNTERZUG LT. STATIK UK+ 240
INSTALLATIONSSCHACHT
ABGEH.DECKE UK=+236
WDB 15x20 OK=DUK
WDB 40x20 OK=DUK
ESG
SS - UP ROLLO
EPS-F 3cm
EPS-F 20cm
RAM 120
RAM 117
RAM 155
RAM 102
RAM 295
RAM 567
RAM 100
RAM 242
RAM 160
RAM 242
RAM 100
RAM 152
RAM 100
RAM 152
RPH +116
FPH +120
RSTUK +224
RPH -28
FPH +-0
RSTUK +244
RPH +86
FPH +90
RSTUK +244
MOK +260
RSTUK+204
DL 90
DL 200
DL 80
DL 200
DL 85
DL 200
RWM
RR
AR DN100
7cm VS
7+15cm VS
7+18 cm VS
DECKEN KANTE
EI²30C
±0
-28
1398